
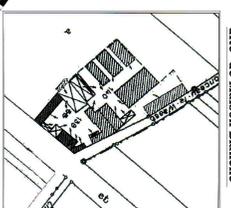
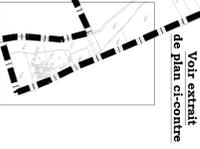
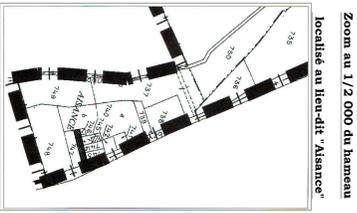


**Définitions des zones et des secteurs du P.L.U.**

- ⇨ AUZA : ZAC "Pôle d'activités Griffon" : zone à urbaniser réservée à l'accueil d'activités tertiaires, artisanales et d'hébergement
- ⇨ AUZB : ZAC "Pôle d'activités Griffon" : zone à urbaniser réservée à l'accueil de petites et moyennes entreprises industrielles et logistiques
- ⇨ AUZC : ZAC "Pôle d'activités Griffon" : zone à urbaniser réservée à l'accueil d'activités industrielles et logistiques
  - \* le secteur AUZC1 en façade routière qui impose des volumes bas et des reculs important sur les limites
  - \* le secteur AUZC2 qui autorise des implantations plus élevées et plus denses
- ⇨ A : zone agricole
- ⇨ N : zone naturelle
  - \* le secteur Ne réservé à l'accueil d'une "maison de l'environnement"

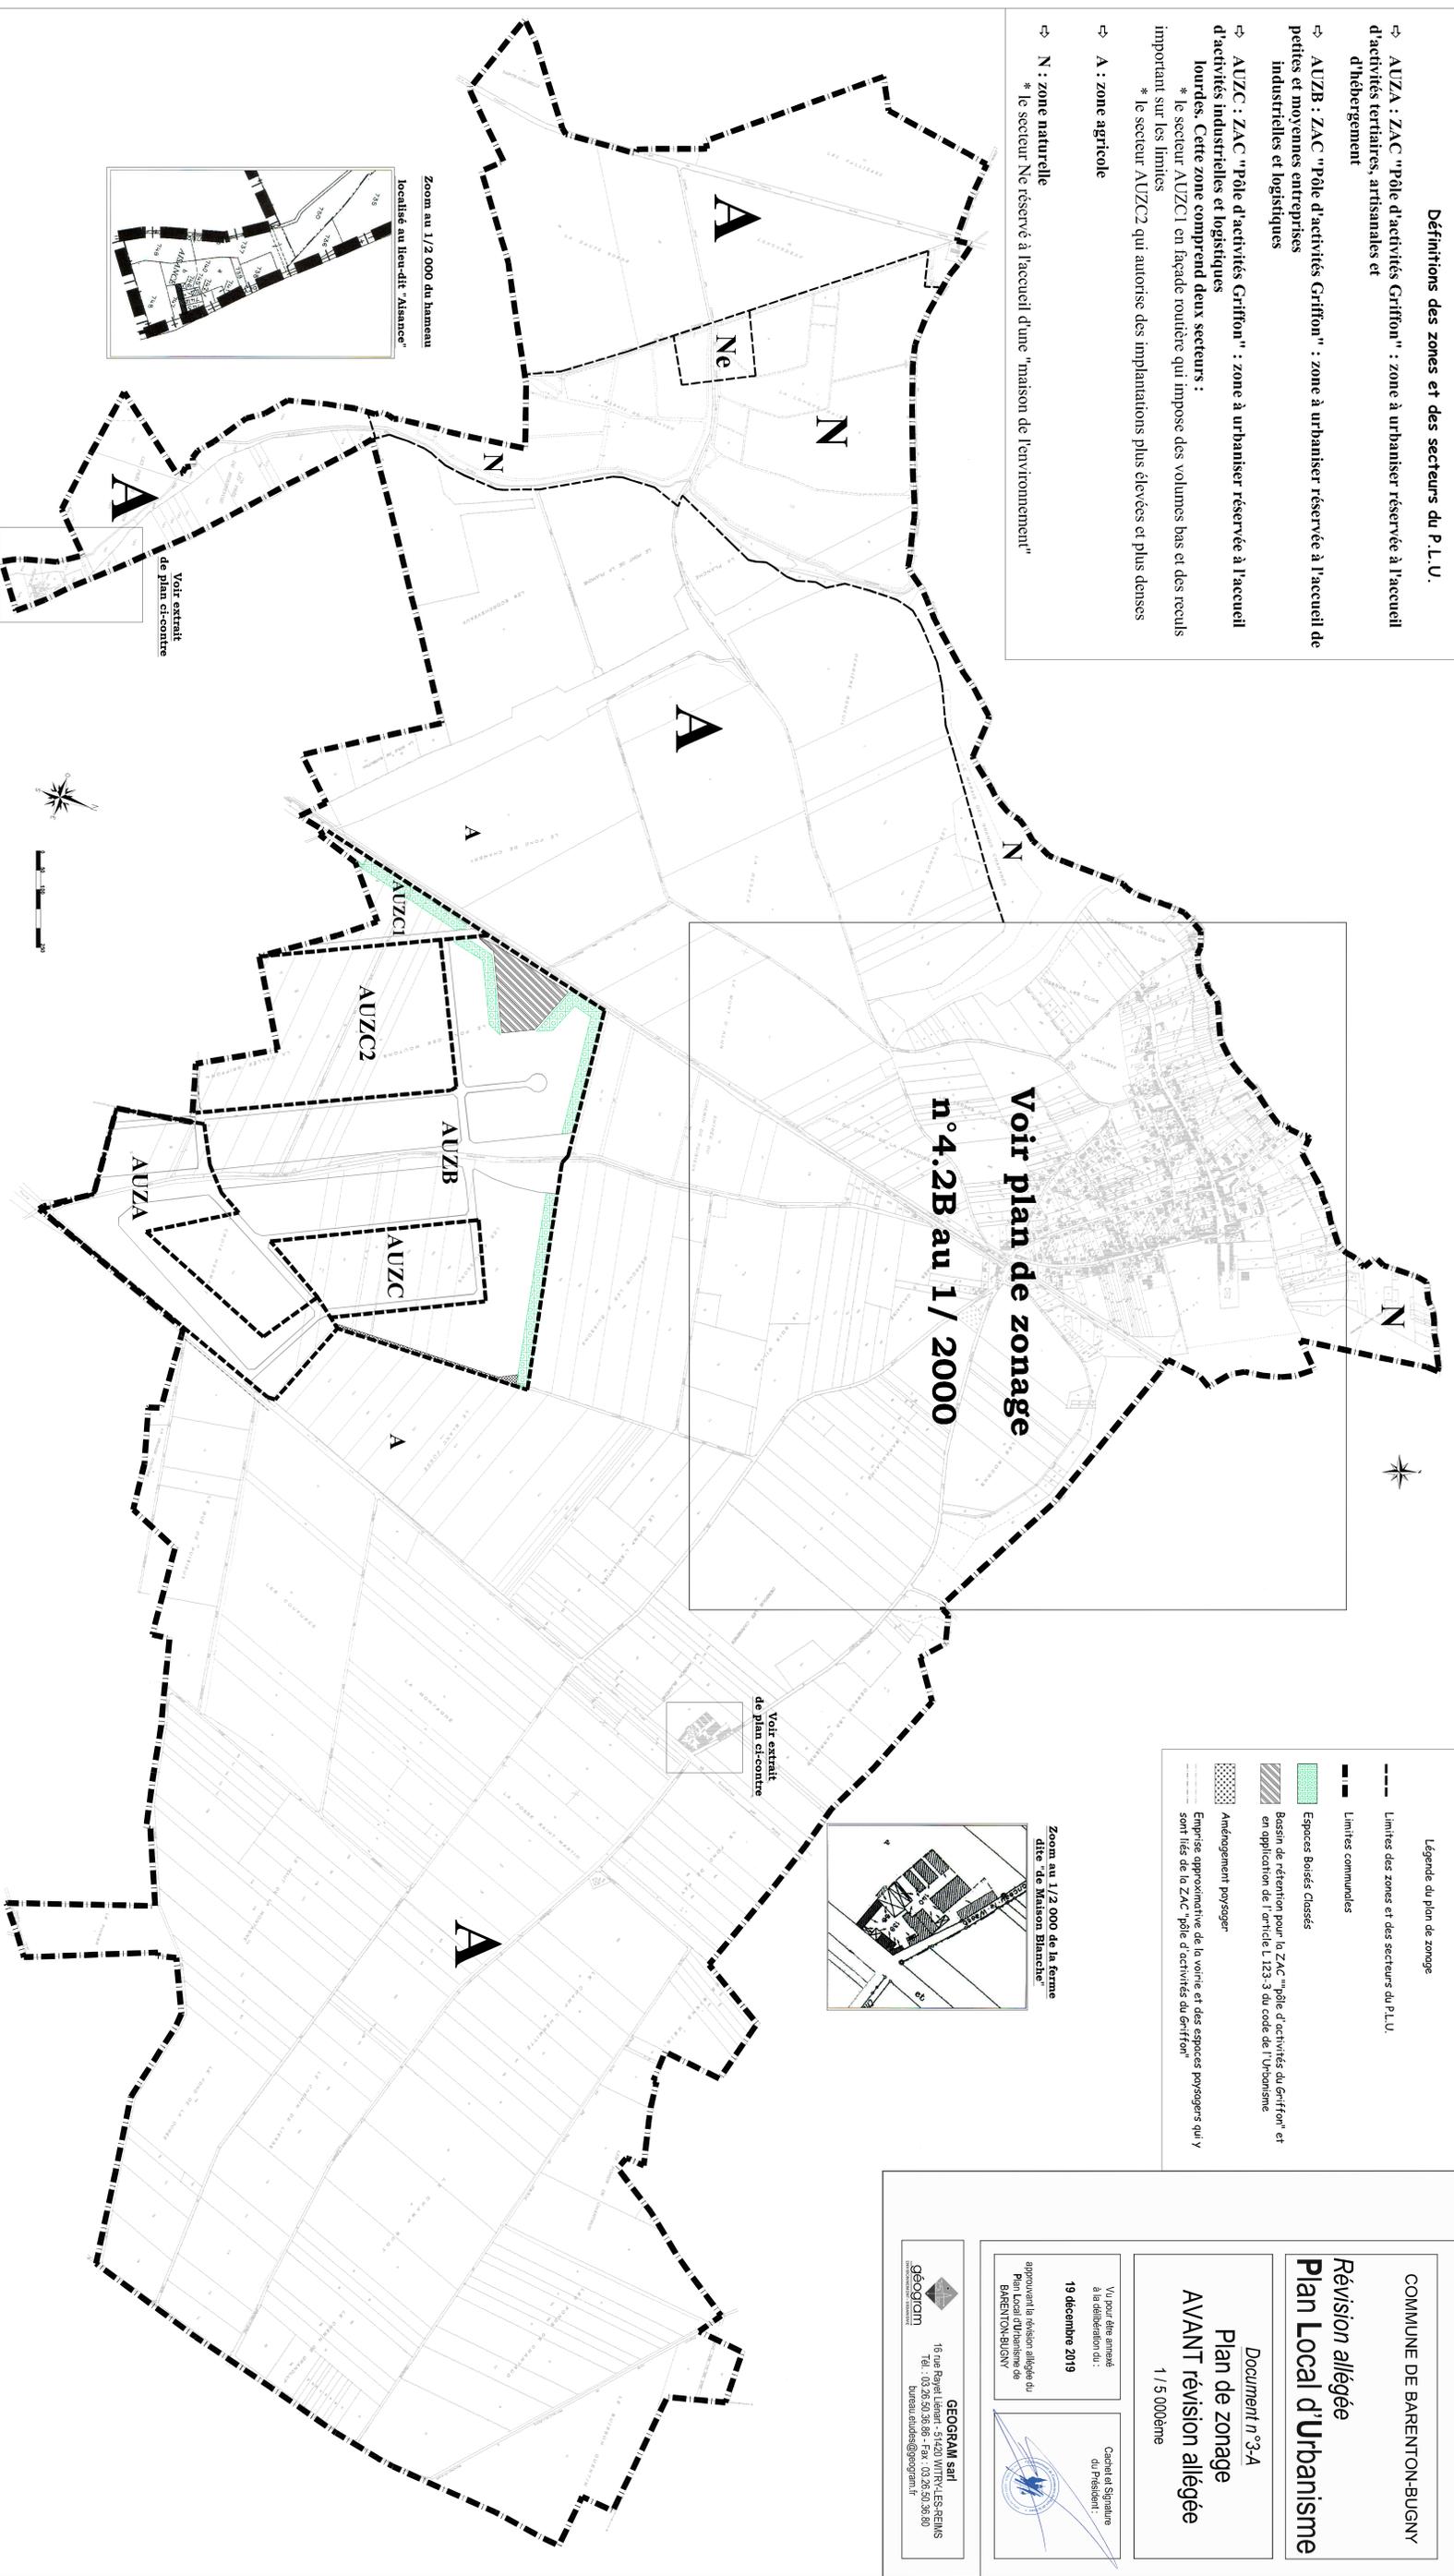

**Légende du plan de zonage**

	Limites des zones et des secteurs du P.L.U.
	Limites communales
	Espaces Boisés Classés
	Bassin de rétention pour la ZAC "pôle d'activités du Griffon" et en application de l'article L123-3 du code de l'Urbanisme
	Aménagement paysager
	Emprise approximative de la voirie et des espaces paysagers qui y sont liés de la ZAC "pôle d'activités du Griffon"

COMMUNE DE BARENTON-BUGNY

**Revision allégée**  
**Plan Local d'Urbanisme**

Document n°3-A  
Plan de zonage  
AVANT révision allégée  
1 / 5 000ème

Vu pour être annexé à la délibération du  
**19 décembre 2019**

approuvant la version allégée du Plan Local d'Urbanisme de BARENTON-BUGNY

Cachet et Signature du Président

**GEOGRAM sarl**  
16 rue Royal Léonit - 51420 WITRY-LES-REIMS  
Tél. : 03 26 50 36 86 - Fax : 03 26 50 36 80  
bureau.etudes@geogram.fr

**GÉOGRAM**